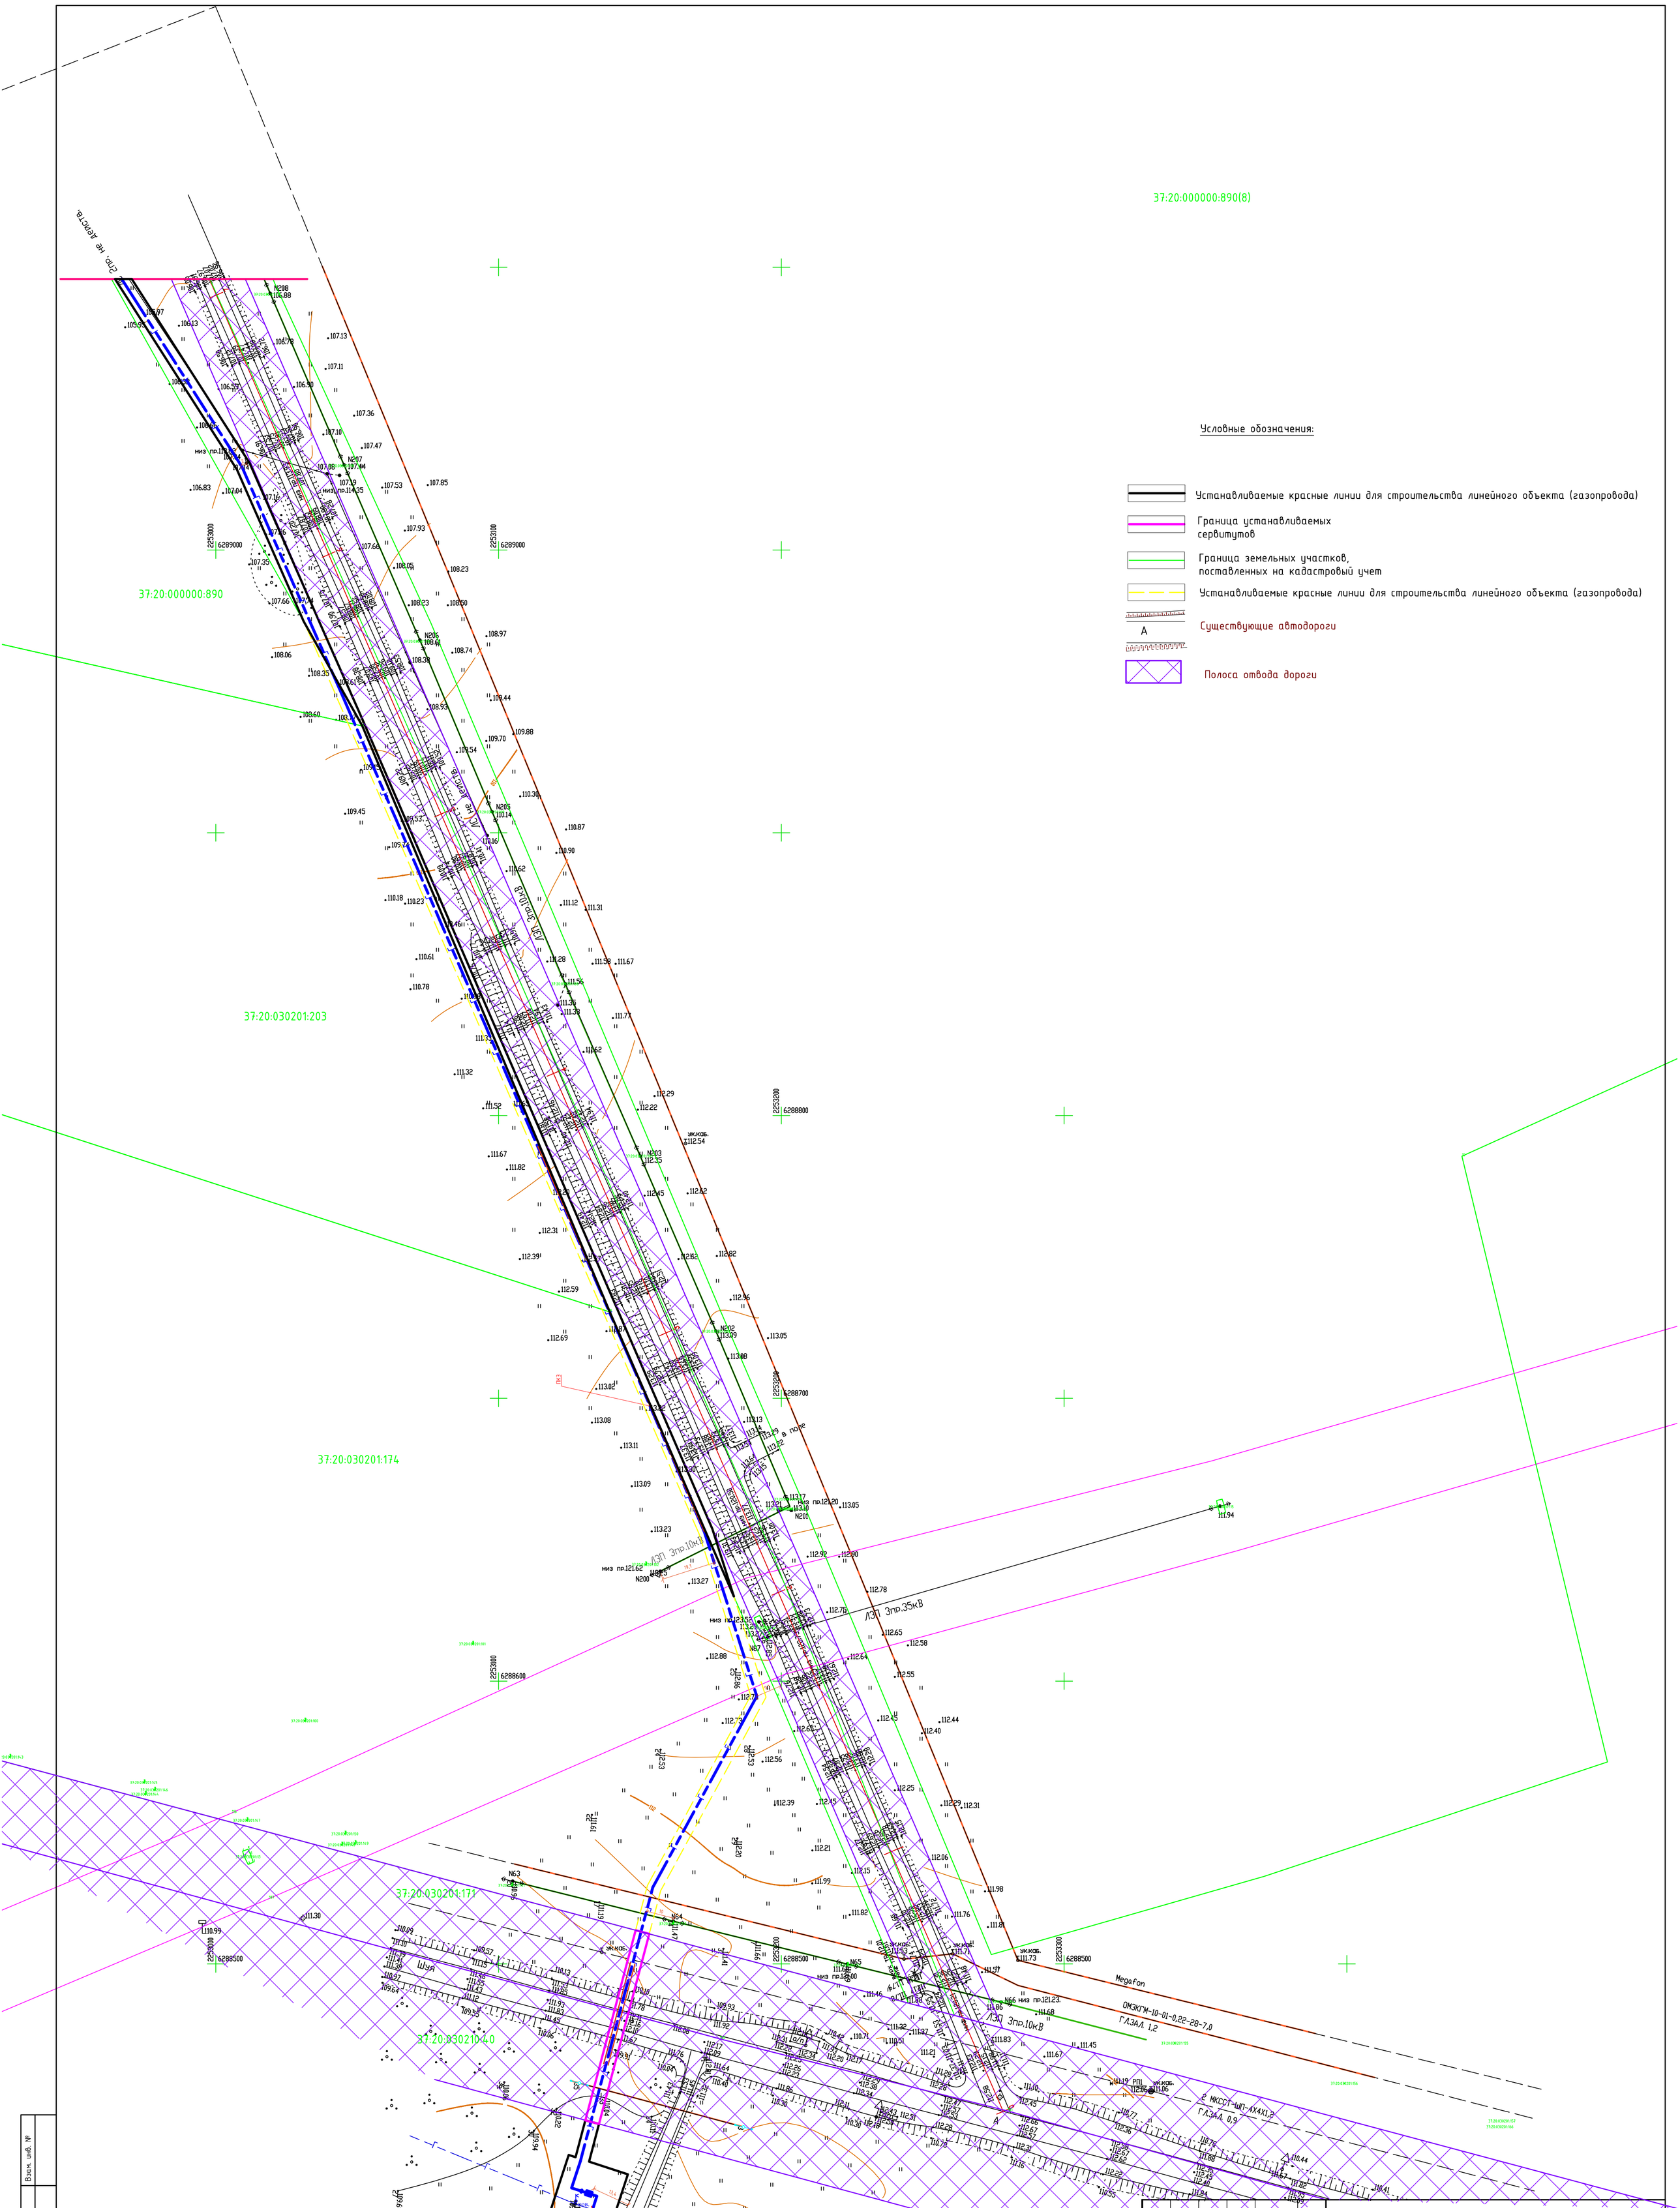

Условные обозначения:

- Устанавливаемые красные линии для строительства линейного объекта (газопровода)
- Граница устанавливаемых сервитутов
- Граница земельных участков, поставленных на кадастровый учет
- Устанавливаемые красные линии для строительства линейного объекта (газопровода)
- A — Существующие автодороги
- Полоса отвода дороги

Изм.	Кол.уч.	Лист	Nдок	Подпись	Дата
Исполнит		Крылова			07.17
Н.контр.					
ГИП		Александрова			07.17

01333000012170000030_150793 -ППТиПМТ

"Строительство газопровода низкого и среднего давления от с.Пустошь до д.Тепляково "

Проект планировки и проект межевания

Стадия	Лист	Листов
	5	5

Чертёж планировки территории М 1:10000

ООО "РЕСКОМ"

Взам. инв. №

Подп. и дата

Инв. № подл.

ГОСТ А1 (841х594)